



ΕΦΗΜΕΡΙΣ ΤΗΣ ΚΥΒΕΡΝΗΣΕΩΣ

ΤΗΣ ΕΛΛΗΝΙΚΗΣ ΔΗΜΟΚΡΑΤΙΑΣ

ΤΕΥΧΟΣ ΤΕΤΑΡΤΟ Αρ. Φύλλου 330

21 Απριλίου 1997

ΠΕΡΙΕΧΟΜΕΝΑ

ΑΝΑΔΑΣΩΣΕΙΣ

ΑΠΟΦΑΣΕΙΣ

Αριθ. 329 (1)

Κήρυξη ως αναδασωτέας έκτασης Ε=1,82 στρ. στη θέση «Πρόποδες Παληοβούνας» περιφ. κοινότητας Ακοντίου Ν. Βοιωτίας.

Ο ΓΕΝ. ΓΡΑΜ. ΠΕΡΙΦ. ΣΤΕΡΕΑΣ ΕΛΛΑΔΑΣ

Έχοντας υπόψη:

1. Τις διατάξεις του άρθ. 117 παρ. 3 του Συντάγματος της Χώρας, των άρθ. 38 § 1 και 41 § 1 του Ν. 998/79, ως και του άρθ. 12 § 2 του Ν. 2040/92 «Ρύθμιση θεμάτων αρμοδ/τας Υπ. Γεωργίας κ.λπ.».

2. Τις αριθ. (α) 160417/1180/8.7.80 και (β) 182447/3049/24.9.80 διαταγές του Υπουργείου Γεωργίας.

3. Τις δ/ξεις των άρθ. 4 § 1 και 6 § 7 του Ν. 2240/94, ως και του άρθ. 14 του Ν. 2399/96.

4. Την αρ. 748/21.3.97 αναφορά-πρόταση του Δασαρχείου Λιβαδειάς για κήρυξη ως αναδασωτέας δημόσιας δασικής έκτασης Ε = 1,82 στρεμ. στη θέση «Πρόποδες Παληοβούνας» περιφερείας κοινότητας Ακοντίου - Νομού Βοιωτίας, η οποία καλυπτόταν από δασική βλάστηση και εκχερσώθηκε και στη συνέχεια καλλιεργήθηκε παράνομα από τον Καραΐσκο Ιωάννη του Κων/νου, κάτοικο Κοινότητας Ακοντίου Ν. Βοιωτίας, αποφασίζουμε:

Κηρύσσουμε αναδασωτέα με σκοπό τη διατήρηση του δασικού χαρακτήρα, την προστασία και την αποκατάσταση της δασικής βλάστησης, με φυσική ή τεχνητή αναγέννηση τη δημόσια δασική έκταση Ε = 1,82 στρεμ. που βρίσκεται στη θέση «Πρόποδες Παληοβούνας» περιφ. Κοιν. Ακοντίου Ν. Βοιωτίας και καταστράφηκε από εκχέρσωση από τον Καραΐσκο Ιωάννη του Κων/νου.

Η παραπάνω αναδασωτέα έκταση προσδιορίζεται από τα στοιχεία Α, Β, Γ, Δ, Α στο συνημμένο τοπογραφικό διάγραμμα με κλίμακα 1:500 και που αποτελεί αναπόσπαστο μέρος της απόφασης αυτής, ορίζεται δε η έκταση:

Βόρεια: Με δημόσια δασική έκταση.

Νότια: Με δημόσια χορτολιβαδική έκταση.

Ανατολικά: Με δημόσια δασική έκταση.


Δυτικά: Με αγροτικές καλλιέργειες.

Η απόφαση αυτή να δημοσιευθεί στην Εφημερίδα της Κυβερνήσεως.

Λιβαδειά, 1 Απριλίου 1997

Με εντολή Γεν. Γραμ. Περιφ. Στ. Ελλ.
Ο Αναπλ. Περιφ/κού Δ/ντή
ΙΩΑΝ. ΚΟΥΛΟΥΡΓΙΩΤΗΣ

ΚΛΙΜΑΚΑ 1:5000

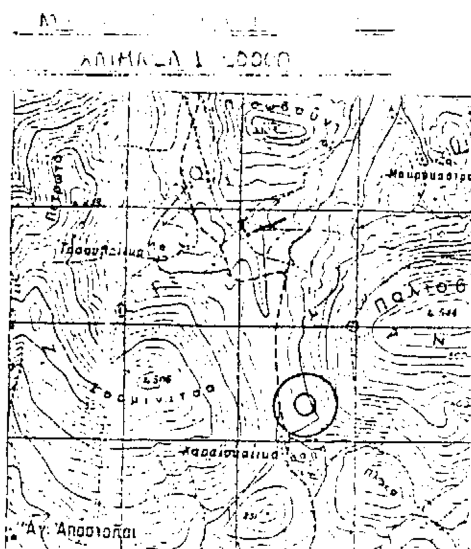


Θέση εκχέρσωσης


ΤΟΠΟΓΡΑΦΙΚΟ ΔΙΑΓΡΑΜΜΑ

δημοσίας δασικής έκτασης στη θέση Προφήτης Παλιοβρύση περιοχής κοινότητας Λυονίου που εκχερσώθηκε παράνομα από τον Καρπίκιο Ιωάννη του Κων/νου κάτοικο κοιν. Λυονίου Βοιωτίας

ΚΛΙΜΑΚΑ 1:500

ΟΔΟΙΠΟΡΙΚΟ ΣΚΑΡΙΦΗΜΑ

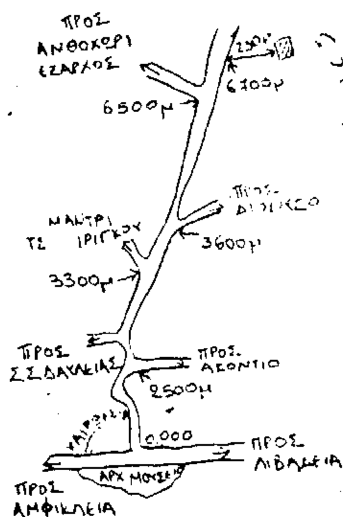

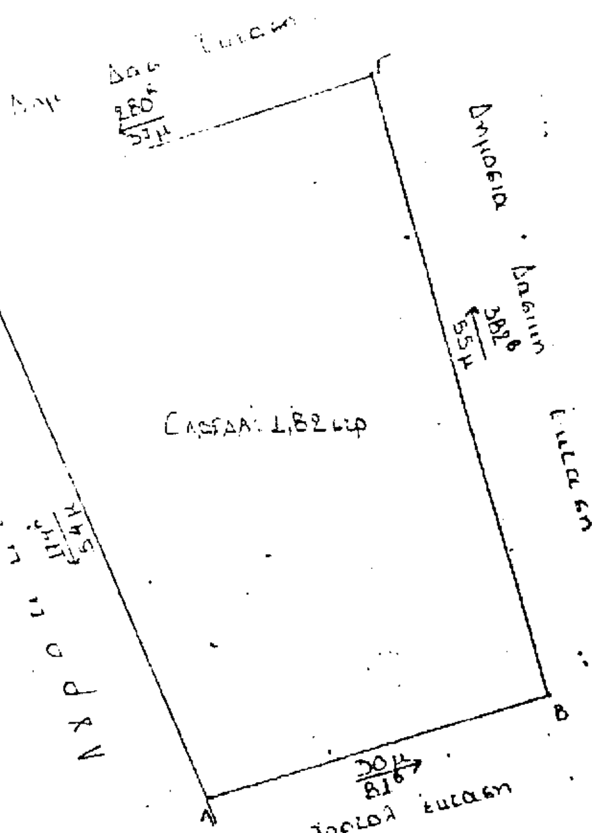



ΘΕΩΡΗΘΗΚΕ
Ανήκει στο 746/20-3-97 έγγραφό μας
Λιβαδειά 20-3-97
Ο Δασάρχης
Δ. ΓΡΙΒΑΣ
ΔΑΣΟΛΟΓΟΣ

Ο Συντάξας

ΚΟΥ...
Δασολόγος

Αριθ. 1045 (2)

Κήρυξη αναδασωτέας έκτασης εμβαδού 20 στρεμ. στη θέση «Δραπανοκεφάλα» Κοινότητας Κεφαλά Νομού Χανίων.

Ο ΑΝΑΠΛ. ΠΕΡΙΦ/ΚΟΥ Δ/ΝΤΗ Ν. ΧΑΝΙΩΝ

Έχοντας υπόψη:

1. Τις διατάξεις του Ν. 3200/55 «περί διοικητικής αποκέντρωσης», όπως τροποποιήθηκε και συμπληρώθηκε μεταγενέστερα με το Ν.Δ. 532/70.

2. Τις διατάξεις του άρθρου 117 του Συντάγματος των Ελλήνων.

3. Τις διατάξεις του Ν. 998/79 «περί προστασίας δασών κ.λπ.» και ειδικότερα: α) του άρθρου 41 παρ. 1 και β) του άρθρου 38 παρ. 1.

4. Τις διατάξεις του Υπουργείου Γεωργίας: α) 160417/1180/8.7.1980 και β) 182447/3049/24.9.1980.

5. Την υπ' αριθμ. 1044 εισηγητική έκθεση της Δ/νσης Δασών Χανίων σχετική με την κήρυξη ως αναδασωτέας της εκτάσεως, που αναφέρεται στο θέμα της παρούσας αποφάσεως, λόγω πυρκαγιάς, αποφασίζουμε:

Κηρύσσουμε αναδασωτέα την καμένη δασική έκταση στη θέση «Δραπανοκεφάλα» Κοινότητας Κεφαλά επαρχίας Αποκόρωνα Νομού Χανίων, εμβαδού 20 στρ. Η αναδασωτέα περιοχή που περικλείεται από τα στοιχεία ΑΒΓΔΑ του συνημμένου τοπογραφικού διαγράμματος, το οποίο είναι αναπόσπαστα προσαρτημένο στην παρούσα απόφασή μας και θεωρημένο από τον Προϊστάμενο της Δ/νσης Δασών Χανίων, έχει δε όρια:

Ανατολικά: Δασική έκταση.

Δυτικά: Δασικές εκτάσεις.

Βόρεια: Δασικές εκτάσεις.

Νότια: Δασικές εκτάσεις.


Σκοπός της κηρύξεως της ανωτέρω εκτάσεως ως αναδασωτέας είναι η διατήρηση του δασικού χαρακτήρα αυτής, η αποκατάσταση με φυσική αναγέννηση της καμένης αυτοφυούς βλάστησης και ο αποκλεισμός της διάθεσης αυτής για άλλη χρήση.

Η απόφαση αυτή να δημοσιευθεί στην Εφημερίδα της Κυβερνήσεως.

Χανιά, 31 Μαρτίου 1997


Ο Αναπλ. Περιφ/κού Δ/ντή

ΜΑΤΘ. ΦΡΑΪΔΑΚΗΣ

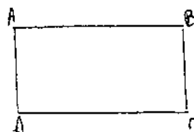



Κλίμακα 1:50 000

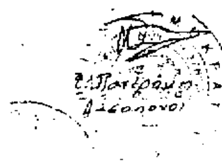



ΠΟΛΕΟΔΟΜΙΑ

ΑΠΟΦΑΣΕΙΣ

Αριθ. 6-41 (3)

Τροποποίηση ρυμοτομικού σχεδίου Πολεοδομικής Ενότητας Παγκρατέικων Δήμου Κερκυραίων.

ΤΟ ΔΗΜΟΤΙΚΟ ΣΥΜΒΟΥΛΙΟ ΚΕΡΚΥΡΑΙΩΝ
(Συνεδρίαση 12ης Φεβρουαρίου 1997)

Έχοντας υπόψη:

1. Τις διατάξεις του Ν.Δ. της 17.7.1923, όπως μεταγενέστερα τροποποιήθηκαν και συμπληρώθηκαν και ειδικότερα τα άρθρα 3, 9, 23 και 70.

2. Τις διατάξεις του Α.Ν. 314/1968 (ΦΕΚ 47Α), όπως τροποποιήθηκαν με το υπ' αριθμ. 1018/71 Ν.Δ. (ΦΕΚ 220Α) και με την παρ. 3 του άρθρου 34 του Ν. 1577/85 (ΦΕΚ 210Α).

3. Τις διατάξεις του υπ' αριθμ. 183/86 Π.Δ. (ΦΕΚ 70Α) και ειδικότερα το άρθρο 1 παρ. α.

4. Το Ν. 2218/13.6.94 (ΦΕΚ 90Α) και το Ν. 2240/16.9.94 (ΦΕΚ 153Α).

5. Τις διατάξεις του Ν. 1337/83 (ΦΕΚ 33Α'/4.3.83) (οικιστικός νόμος).

6. Την εγκεκριμένη Πολεοδομική Μελέτη της Πολεοδομικής Ενότητας Παγκρατέικων Δήμου Κερκυραίων Π.Δ. 25.5.87 (ΦΕΚ 554/Δ/19.6.87) και Π.Δ. 20.10.88 (ΦΕΚ 848 Δ/24.11.88).

7. Τις υπ' αριθμ. 29-329/21.11.95 και 24-212/11.7.96 γνωμοδοτήσεις του Δημοτικού Συμβουλίου του Δήμου Κερκυραίων.

8. Τις υπ' αριθμ. 5/16.9.96 και 6/29.11.96 γνωμοδοτήσεις του Συμβουλίου Χωροταξίας, Οικισμού και Περιβάλλοντος Ν. Κέρκυρας.

9. Το Π.Δ. 11.10.94 (ΦΕΚ 178Α'/25.10.94) «περί μεταβίβασης αρμοδιοτήτων τροποποιήσεων εγκεκριμένου σχεδίου πόλεως και πολεοδομικών εφαρμογών στο Δήμο Κερκυραίων».

10. Τις διατάξεις του Π.Δ. 410/95 (ΦΕΚ Α' 231) «κωδικοποίηση του Δημοτικού και Κοινοτικού Κώδικα».

11. Ολόκληρο το σχετικό φάκελλο.

Το Δημοτικό Συμβούλιο, μετά από συζήτηση, ομόφωνο αποφασίζει:

Τροποποιεί το εγκεκριμένο ρυμοτομικό σχέδιο της Πολεοδομικής Ενότητας Παγκρατέικων στα κατωτέρω σημεία, όπως φαίνεται στο συνοδευτικό της παρούσης απόφασης τοπογραφικό διάγραμμα, θεωρημένο από την Προϊσταμένη του Πολεοδομικού Γραφείου & Π.Ε. Δήμου Κερκυραίων και που αποτελεί αναπόσπαστο τμήμα αυτής.

Α.

1. Ο.Τ. Γ660, Κ.Χ. Γ654Α, ΚΧ Γ504Α, ΟΤ Γ504, ΚΧ Γ500

Μετατόπιση ρυμοτομικών γραμμών.

2. ΟΤ Γ658, ΟΤ Γ654

Τροποποίηση οικοδομικών και ρυμοτομικών γραμμών με μετατόπιση του μεταξύ αυτών πεζόδρομου.

3. ΟΤ Γ499

Τροποποίηση οικοδομικής και ρυμοτομικής γραμμής.

4. ΟΤ Γ657

Κατάργηση οικοδομικής γραμμής και τροποποίηση ρυμοτομικών γραμμών.

5. ΟΤ Γ501Α, ΟΤ Γ501, ΚΧ Γ509

Δημιουργία πεζόδρομου και νέου ΟΤ Γ501Α από μετατόπιση δρόμου και αποκοπή τμήματος των ΟΤ Γ501 και ΚΧ Γ509 με τροποποιήσεις των οικοδομικών και ρυμοτομικών γραμμών αυτών.

6. ΚΧ Γ510Α

Δημιουργία νέου ΚΧ Γ510Α (χώρου στάθμευσης) από μετατόπιση δρόμου.

7. ΟΤ 511

Τροποποίηση οικοδομικής και ρυμοτομικής γραμμής.

8. ΟΤ Γ522

Προέκταση και μετατόπιση οικοδομικών γραμμών και ορίου καπή.

9. ΟΤ Γ508, ΟΤ Γ523

Μετατόπιση του μεταξύ των πεζόδρομου με τροποποίηση ρυμοτομικών και οικοδομικών γραμμών.

10. ΟΤ Γ662

Μετατόπιση οικοδομικής γραμμής.

11. ΟΤ Γ507

Μετατόπιση ρυμοτομικής γραμμής.

12. ΟΤ Γ524, ΟΤ Γ529, ΚΧ Γ531

Μετατόπιση του μεταξύ των δρόμου με τροποποιήσεις οικοδομικών και ρυμοτομικών γραμμών.

13. ΟΤ Γ502, ΟΤ Γ516, ΟΤ Γ533, ΟΤ Γ512, ΟΤ Γ528, ΟΤ Γ529, ΟΤ Γ515, ΚΧ Γ517, ΟΤ Γ530

Τροποποιήσεις οικοδομικών και ρυμοτομικών γραμμών και δημιουργία νέου ΚΧ 530, σύμφωνα με το συνοδευτικό της απόφασης χρωματισμένο διάγραμμα για μετατροπή της τάφρου Κωτσέλα σε πεζόδρομο.

14. ΟΤ Γ528, ΟΤ Γ526, ΟΤ Γ530

Ενοποίηση των ΟΤ Γ526, Γ530 και τμήματος του Γ528 σε ΟΤ Γ526 με την κατάργηση των μεταξύ αυτών δρόμων για τη δημιουργία ενιαίου χώρου σχολικών κτιρίων.

15. ΟΤ Γ541

Τροποποίηση οικοδομικής και ρυμοτομικής γραμμής.

16. Τροποποιήσεις κυκλοφοριακού και χρήσεων γης, σύμφωνα με το συνοδευτικό της απόφασης χρωματισμένο διάγραμμα.

Β. Από τις διατάξεις της απόφασης αυτής δεν προκαλείται δαπάνη σε βάρος του κρατικού προϋπολογισμού.


Η ισχύς της παρούσας αρχίζει από τη δημοσίευσή της στην Εφημερίδα της Κυβερνήσεως.

Η παρούσα απόφαση να δημοσιευθεί στην Εφημερίδα της Κυβερνήσεως.

Κέρκυρα, 24 Φεβρουαρίου 1997

Ο Πρόεδρος Δ.Σ.

ΚΩΝ/ΝΟΣ ΣΚΟΥΡΤΗΣ

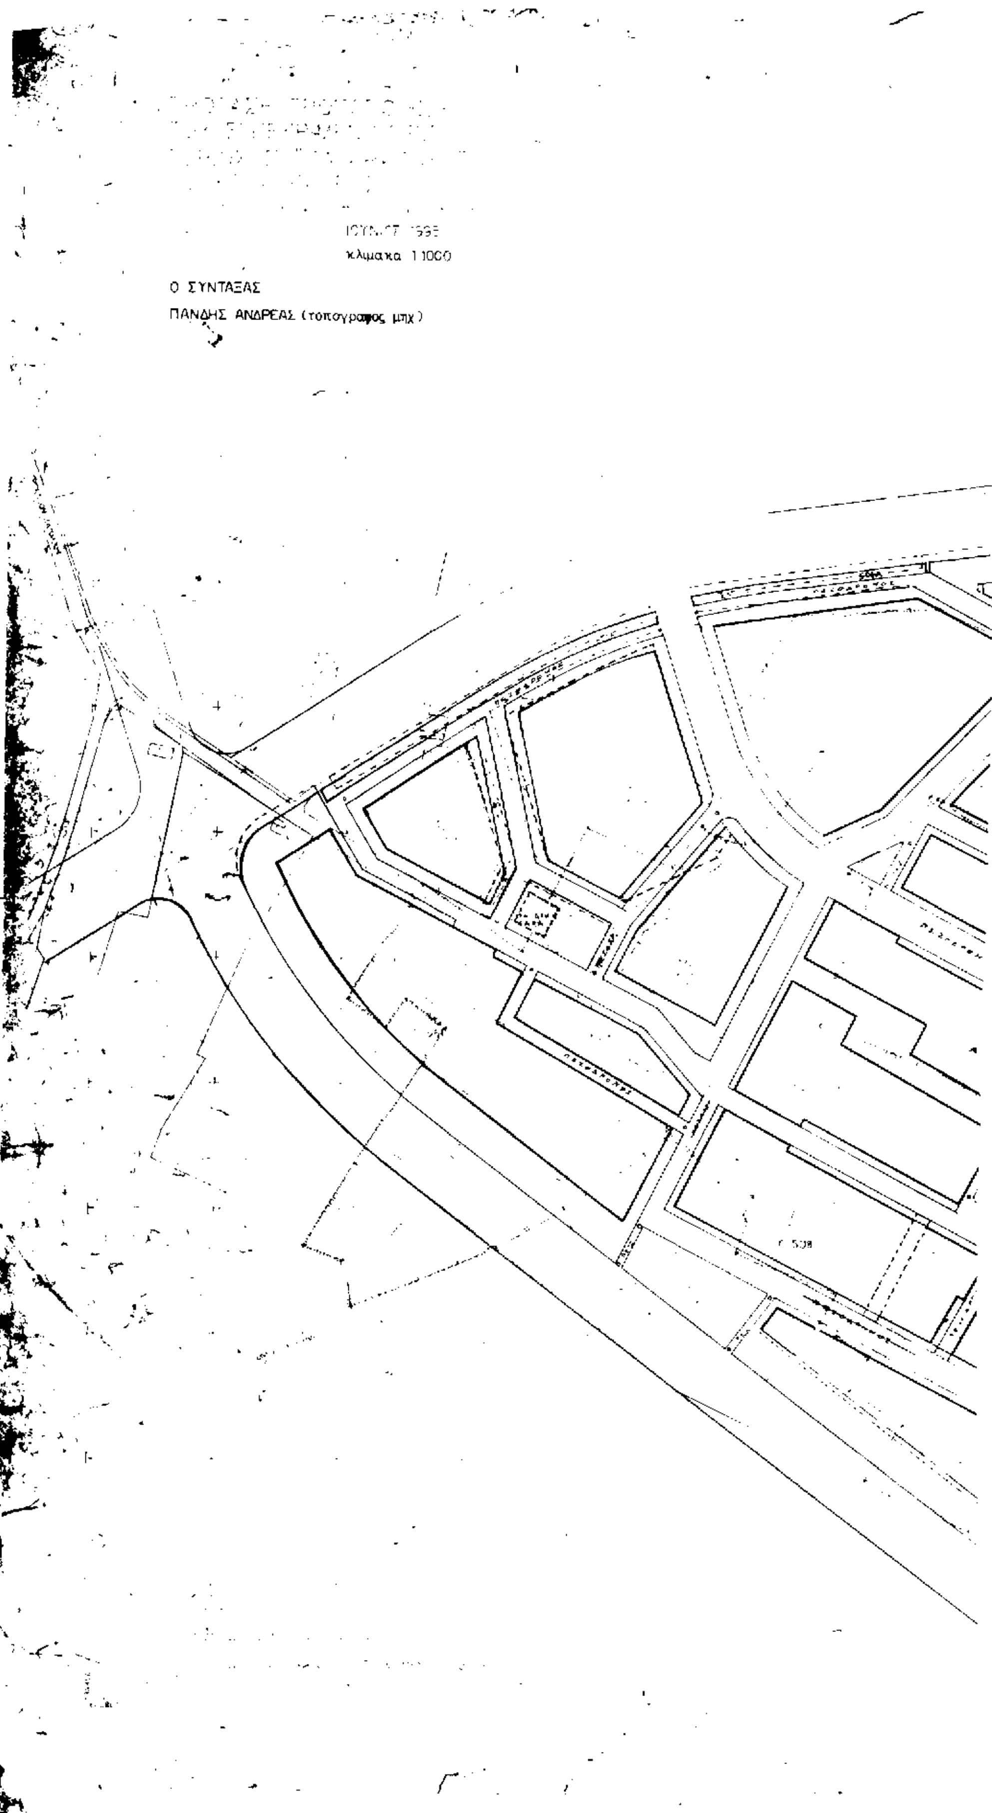
κλιμακα 1:1000
Ο ΣΥΝΤΑΞΑΣ
ΠΑΝΔΗΣ ΑΝΔΡΕΑΣ (τοπογραφος μηχ)

ΟΤ 501
ΟΤ
02
Γ 502
ΚΦ
ΟΤ
09
512
Κ.Φ.
ΚΦ
Γ 523
ΟΤ 524Α
ΓΥΜΝΑΣΙΟ

ΕΛΛΗΝΙΚΗ ΔΗΜΟΚΡΑΤΙΑ

ΔΗΜΟΣ ΚΕΡΚΥΡΑΙΩΝ

ΠΟΛΕΟΔΟΜΙΚΗ ΜΕΛΕΤΗ


ΠΑΓΚΡΑΤΕΙΚΩΝ Δ. ΚΕΡΚΥΡΑΙΩΝ

ΦΕΚ 554Δ'/19-6-1987 ΦΕΚ 848Δ'/24-11-1988

ΘΕΜΑ: ΤΡΟΠΟΠΟΙΗΣΗ ΡΥΜΟΤΟΜΙΚΟΥ ΣΧΕΔΙΟΥ — Αρ. Σχεδίου 1

Αρ. Εγκρ. Απόφασης: 2373/24-02-97 — Φεβρουάριος 1997 — Κλίμακα 1:1000

	Ονοματεπώνυμο	Ημερομηνία	Υπογραφή
Η ΣΥΝΤΑΞΑΣΑ	ΑΝΑΣΤΑΣΙΑ ΡΑΡΗ ΑΡΧΙΤΕΚΤΩΝ ΜΗΧΑΝΙΚΟΣ	24-02-97	
Η ΠΡΟΪΣΤΑΜΕΝΗ	ΑΝΑΣΤΑΣΙΑ ΡΑΡΗ ΑΡΧΙΤΕΚΤΩΝ ΜΗΧΑΝΙΚΟΣ	24-02-97	
Ο ΠΡΟΕΔΡΟΣ ΤΟΥ ΔΗΜΟΤΙΚΟΥ ΣΥΜΒΟΥΛΙΟΥ	Κωνσταντίνος Σκούρτης	24-02-97	

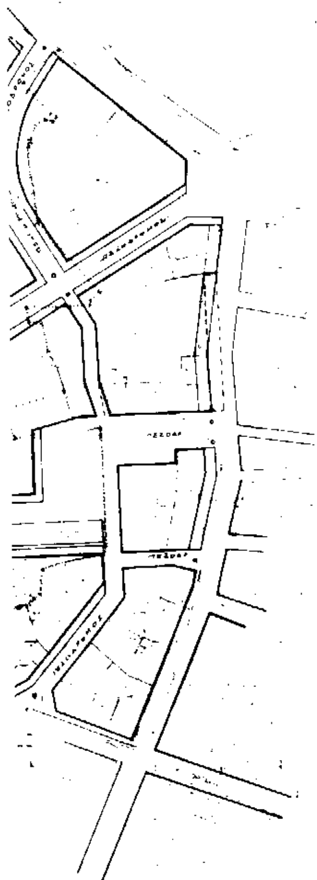

ΑΝΑΚΟΙΝΩΣΕΙΣ

(4)

Ειδοποίηση γενομένης παρακαταθέσεως αποζημιώσεως για απαλλοτρίωση προσκυρουμένου τμήματος οικοπέδου.

Παρά των 1) Αικατερίνης συζύγου Εμμανουήλ Καπελώνη, το γένος Βασιλείου Χατζηγεωργίου, 2) Κωνσταντίνου Εμμανουήλ Καπελώνη, 3) Βασιλείου Εμμανουήλ Καπελώνη, 4) Στυλιανής συζύγου Σόλωνος Κουφαλιώτη, το γένος Βασιλείου Χατζηγεωργίου, 5) Πέτρου Σόλωνος Κουφαλιώτη, 6) Βασιλείου Σόλωνος Κουφαλιώτη και 7) Μαρίας Σόλωνος Κουφαλιώτη, κατοίκων Θεσσαλονίκης, κατατέθηκε στο Ταμείο Παρακαταθηκών και Δανείων (Υποκατάστημα Θεσσαλονίκης), η προσδιορισθείσα με την με αριθμό 5.759/1997 απόφαση του Μονομελούς Πρωτοδικείου Θεσσαλονίκης αποζημίωση 11.340.000 δραχμών, εκδοθέντος του με αριθμό 595/10.4.1997 Γραμματίου συστάσεως Παρακαταθήκης υπέρ των αναγνωρισθησομένων δικαιούχων, για απαλλοτρίωση λόγω προσκυρώσεως, υπέρ της ιδιοκτησίας των καταθετών, τμήματος οικοπέδου 63 μ2 δυνάμει της με αριθμό 5951/1990 πράξεως τακτοποιήσεως και αναλογισμού αποζημιώσεως οικοπέδων της Διευθύνσεως Πολεοδομίας Νομαρχίας Θεσσαλονίκης, που κυρώθηκε με την με αριθμό ΔΠ/ΤΑ/17458/1591/1991 απόφαση του Νομάρχη Θεσσαλονίκης εμφαινόμενο στο συνοδεύον την παραπάνω πράξη κτηματολογικό διάγραμμα με τα στοιχεία 1-6-7-Α-1.

Το ως άνω Γραμμάτιο Παρακαταθήκης κατατέθηκε στη συμβολαιογράφο Θεσσαλονίκης Χρυσούλα Μαλαχτάρη-Τριανταφυλλίδου, η οποία συνέταξε την με αριθμό 15.151/10.4.1997 πράξη της.
(Αρ. διπλ. Δ.Ο.Υ. Γ' Αθηνών 8537471/15.4.97)

Αθήνα, 10 Απριλίου 1997

Ο Πληρεξούσιος Δικηγόρος
ΣΠΥΡΟΣ ΑΣΗΜΑΚΟΠΟΥΛΟΣ

ΑΠΟ ΤΟ ΕΘΝΙΚΟ ΤΥΠΟΓΡΑΦΕΙΟ